

КАДАСТРОВЫЙ ПАСПОРТ ЗЕМЕЛЬНОГО УЧАСТКА (выписка из государственного кадастра недвижимости)
 21.06.2013 № 77/501/13-273960

В.1

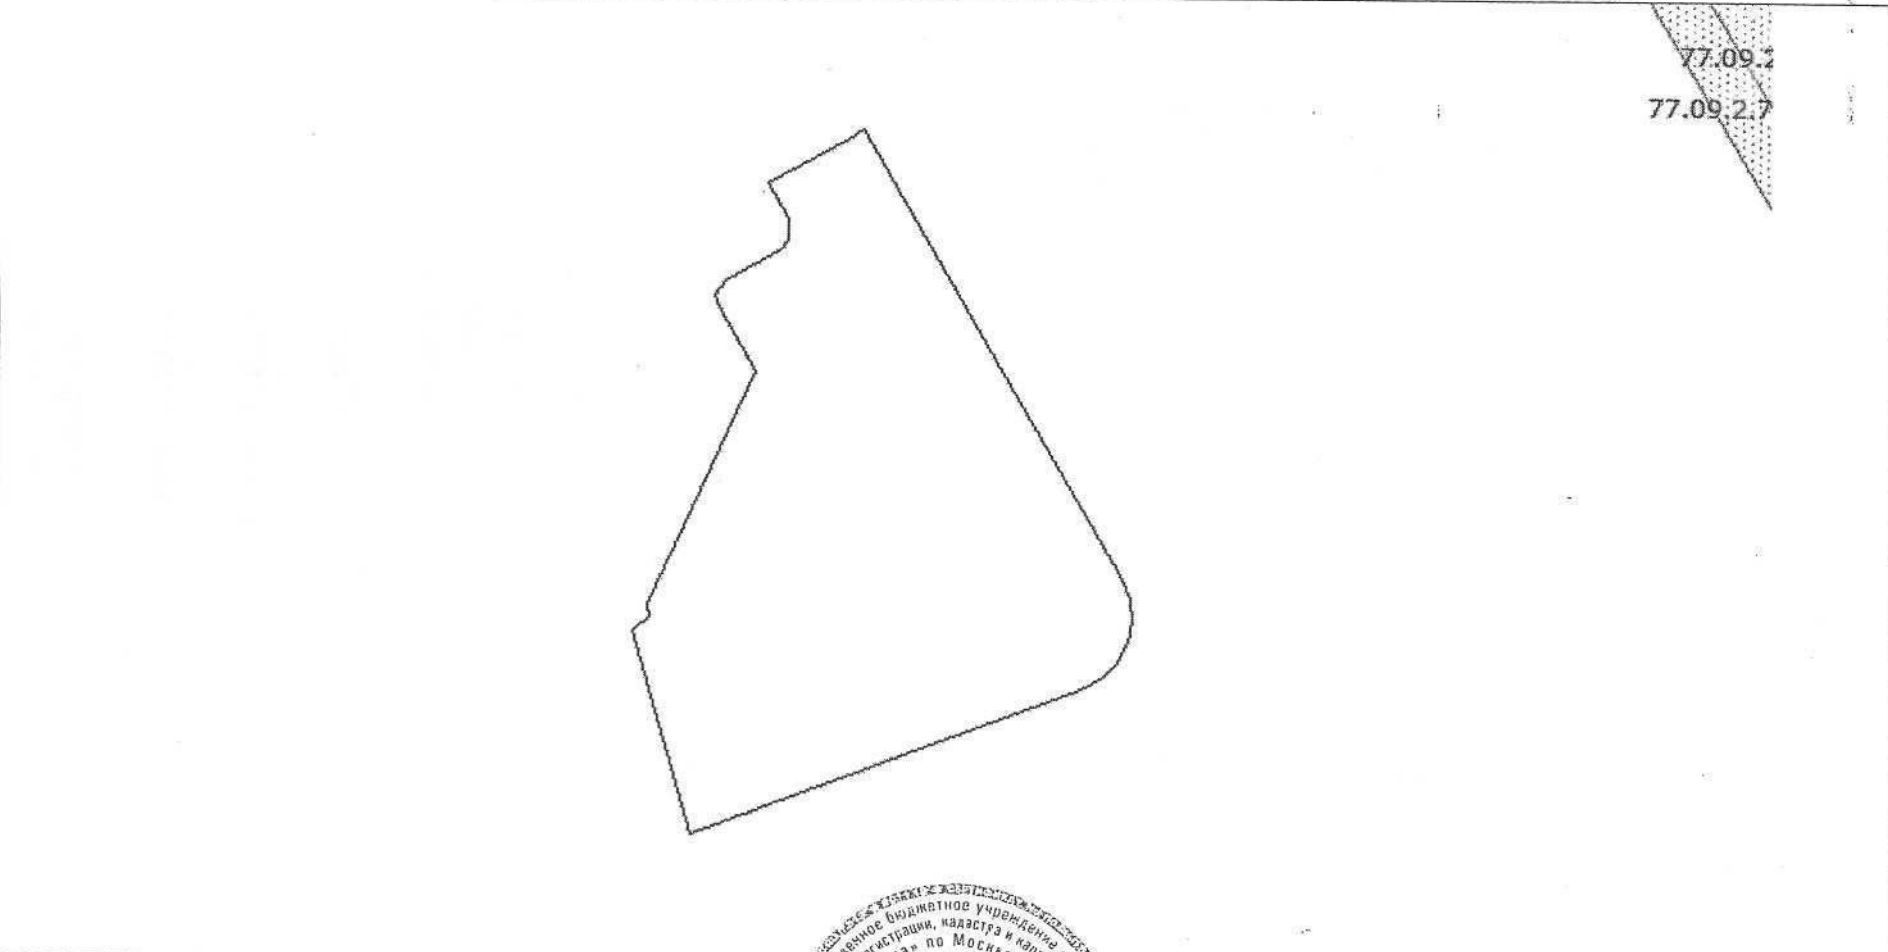
1	Кадастровый номер 77:09:0001006:10892			2	Лист № 1	3	Всего листов: 2	
Общие сведения								
4	Предыдущие номера: —							
5	—							
6	Дата внесения номера в государственный кадастр недвижимости: 21.06.2013							
7	Местоположение: г. Москва, район Левобережный, микрорайон 1Б, корп. 21							
8	Категория земель:							
8.1	Земли сельскохозяйственного назначения	Земли населенных пунктов	Земли промышленности, энергетики, транспорта, связи, радиовещания, телевидения, информатики, земли для обеспечения космической деятельности, земли обороны, безопасности и земли иного специального назначения	Земли особо охраняемых территорий и объектов	Земли лесного фонда	Земли водного фонда	Земли запаса	Категория не установлена
8.2	—	весь	—	—	—	—	—	—
9	Разрешенное использование: объекты размещения жилых и нежилых помещений, инженерного оборудования многоквартирных жилых домов (1.2.1)							
10	Фактическое использование/характеристика деятельности: —							
11	Площадь: 7322+/-30 кв. м	12	Кадастровая стоимость (руб.): 321747058.22	13	Удельный показатель кадастровой стоимости (руб./м²): 43942.51	14	Система координат: СК кадастрового округа	
15	Сведения о правах: —							
16	Особые отметки: —							
17	—							
18	Дополнительные сведения для регистрации прав на образованные земельные участки	18.1	Номера образованных участков: 77:09:0001006:10892					
		18.2	Номер участка, преобразованного в результате выдела: —					
		18.3	Номера участков, подлежащих снятию с кадастрового учета: —					

Ведущий технолог
 (наименование должности)



Д. В. Карпов
 (инициалы, фамилия)

-9-
 Приложение 1 к Договору
 № М-09-000222
 от «31» 07 2013 г.

1	Кадастровый номер 77:09:0001006:10892	2	Лист № 2	3	Всего листов: 2
План (чертеж, схема) земельного участка					
4					
5	Масштаб 1:1500				

Ведущий технолог
(наименование должности)



Словные знаки: —

Д. В. Карпов
(инициалы, фамилия)